


EXPOSICIÓN PLANTA BAJA	118,21 M2
EXPOSICIÓN ENTREPLANTA	52,45 M2
DESPACHO	04,86 M2
ASEO	02,62 M2
SUPERFICIE ÚTIL	181,82 M2

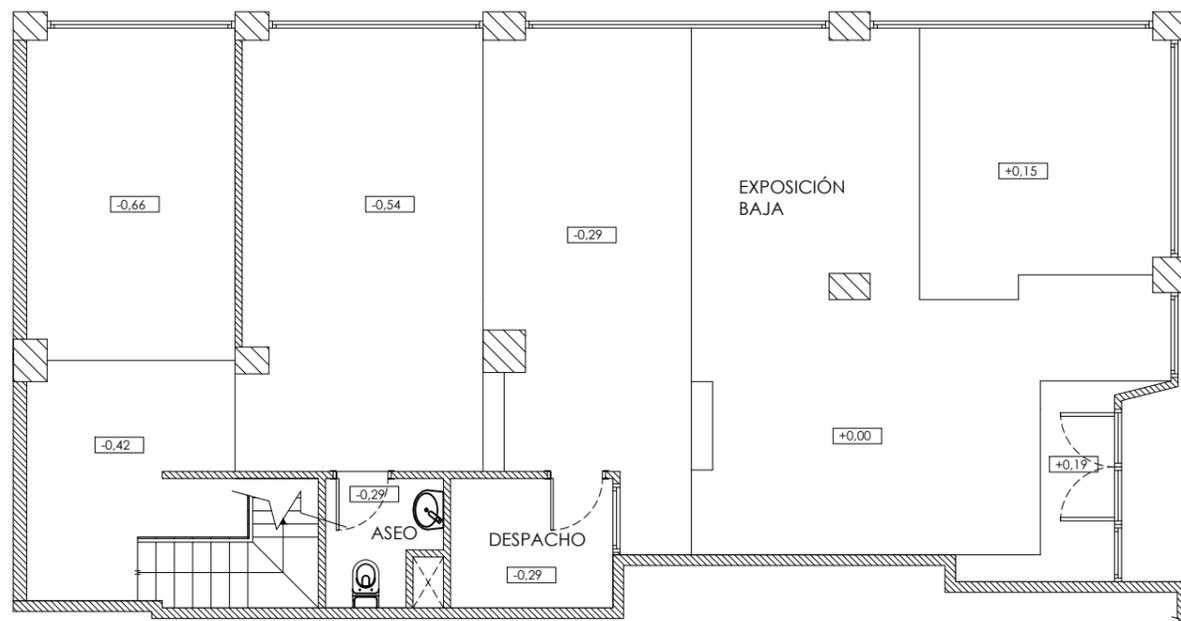

Plano nº:
03

Escala:
1/100

Fecha:
Junio de 2015

Denominación:
Edificio sito en:

Planta Baja y Entreplanta Distribución y Superficies
LOCAL COMERCIAL C/FUENTERRABIA (IRUN)

Redactor del Proyecto: Andoni Zabala García
Arquitecto técnico: Colegiado nº 1.552

Fdo: