


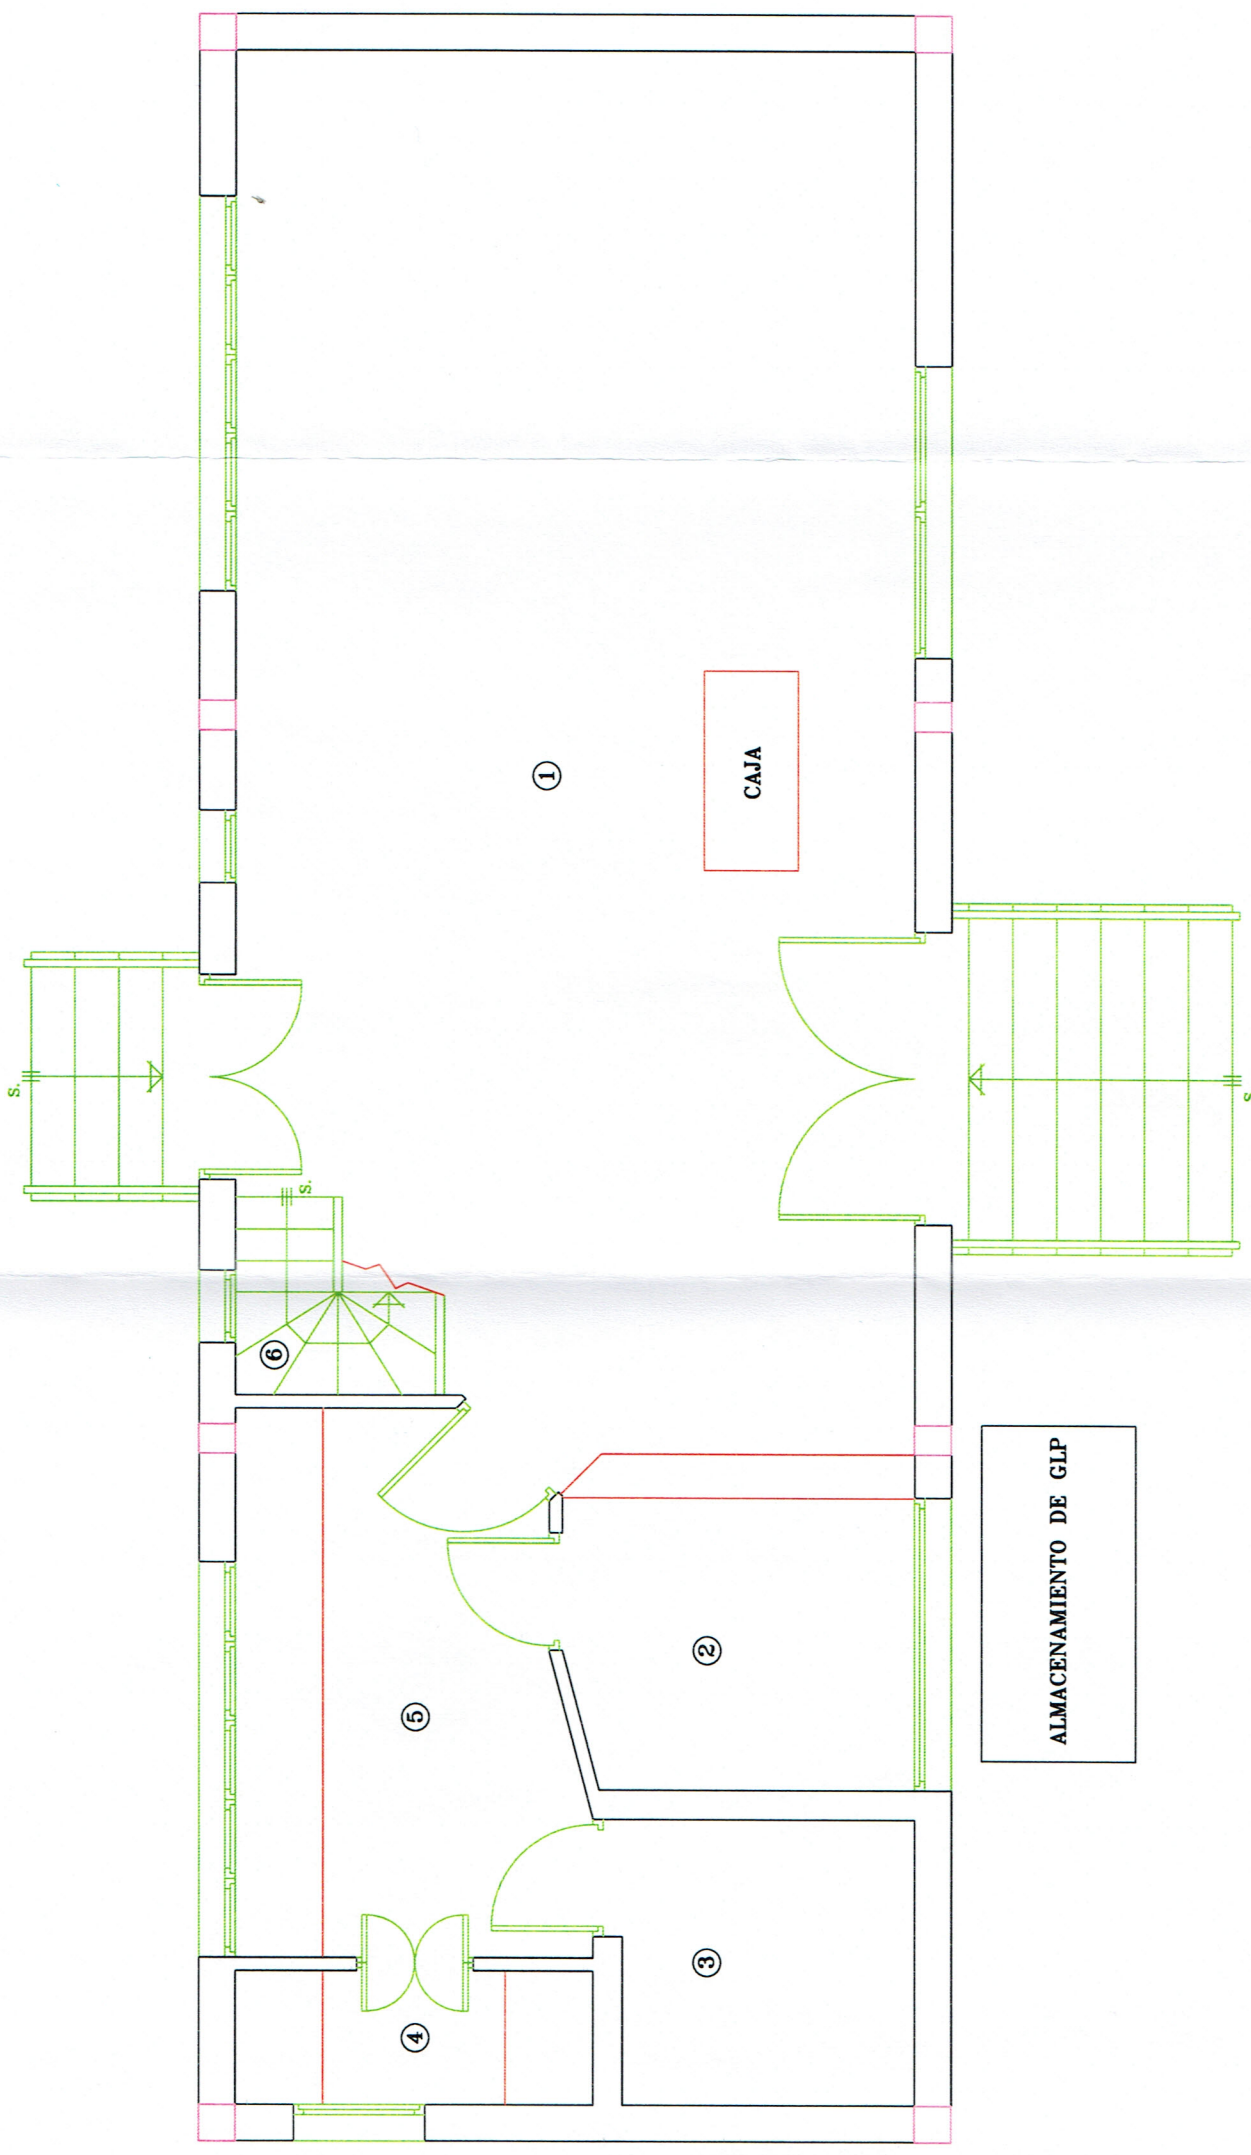


PLANTA BAJA

CUADRO DE SUPERFICIES	
1.- SALA DE VENTAS	42.47m ²
2.- CARNICERIA	4.70m ²
3.- CAMARA	4.00m ²
4.- COCINA	2.23m ²
5.- TRASTIENDA	8.33m ²
6.- ESCALERA	1.50m ²
SUPERFICIE UTIL	63.23m ²
SUPERFICIE CONSTRUIDA	74.93m ²

CERTIFICADO ENERGETICO

EMPLAZAMIENTO	C./ URJAUZI n°6. BEHOBIA -IRUN-	DICIEMBRE 2013	EL ARQUITECTO
PROMOTOR	Dña. LINA BEREAU ELIZALDE	ESCALA 1:50	A. MAESTRE
PLANO DE PLANTA BAJA		PLANO N°	CONFORME
PLANTA DE DISTRIBUCION		2	EL PROMOTOR

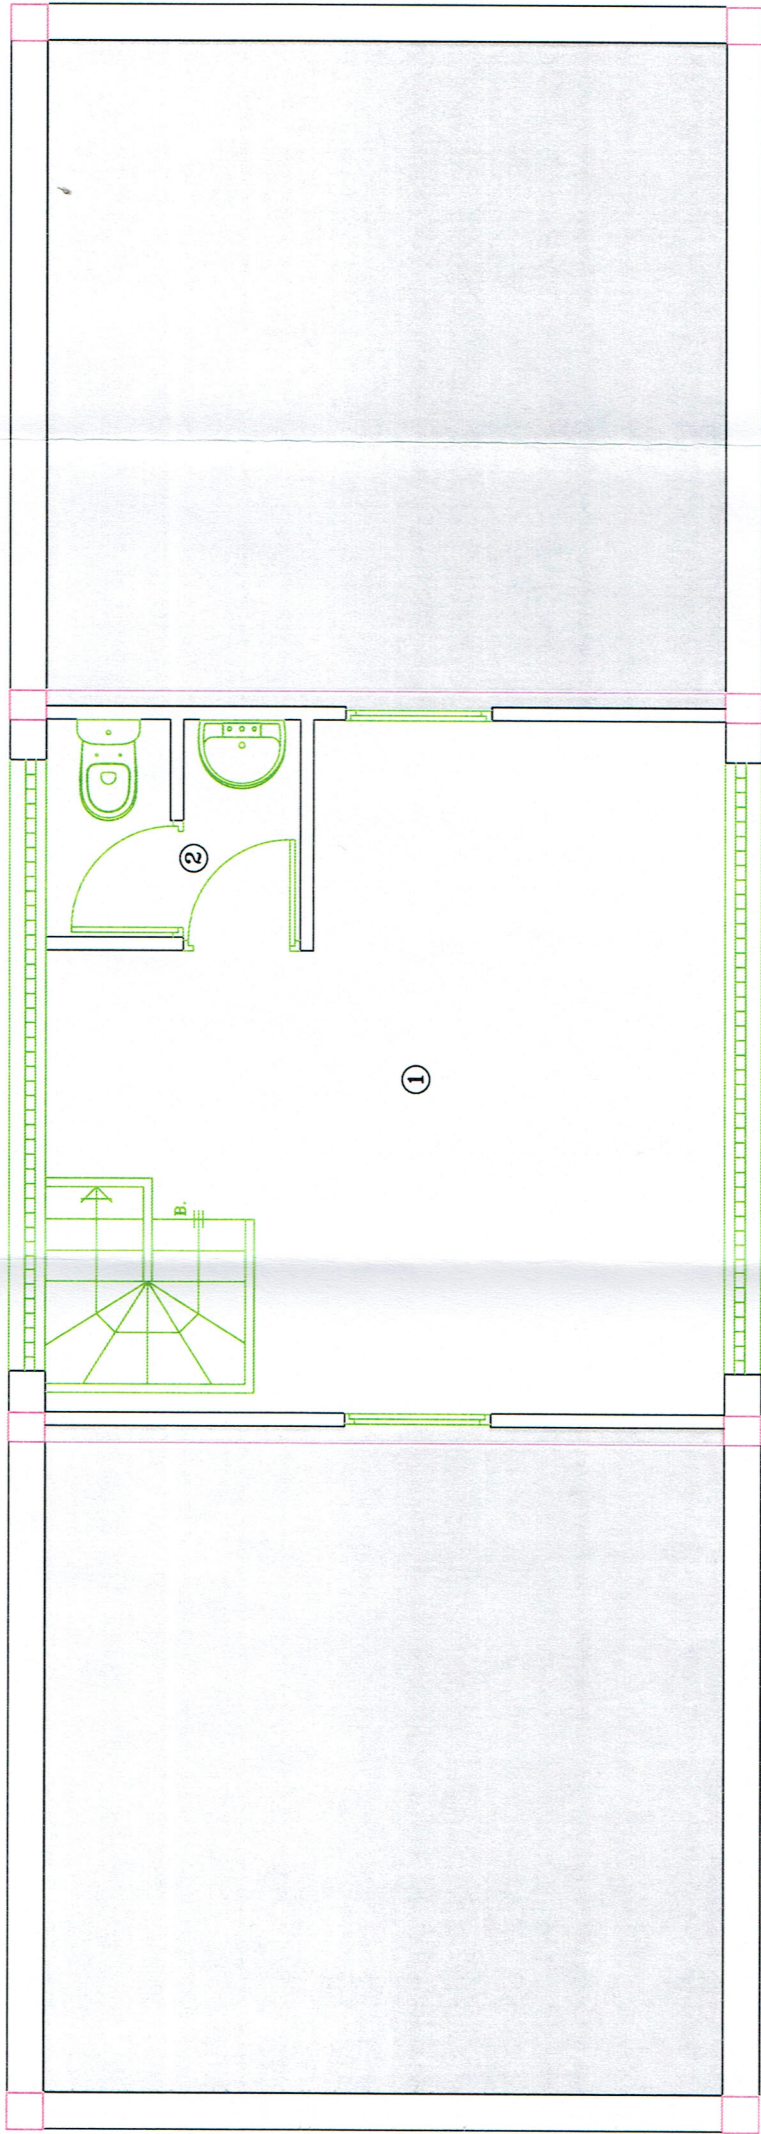

ENTREPLANTA

CUADRO DE SUPERFICIES	
1.- ALMACEN	17.28m ²
2.- ASEO	2.55m ²
SUPERFICIE UTIL.	19.83m ²
SUPERFICIE CONSTRUIDA	25.39m ²

CERTIFICADO ENERGETICO			
EMPLAZAMIENTO	C./ URJAUZI n°6. BEHOBIA -IRUN-	DICIEMBRE 2013	EL ARQUITECTO
PROMOTOR	Dña. LINA BEREAU ELIZALDE	ESCALA 1:50	A. MAESTRE
PLANO DE ENTREPLANTA		PLANO N°	CONFORME
PLANTA DE DISTRIBUCION		3	EL PROMOTOR