



PLANTA BAJA

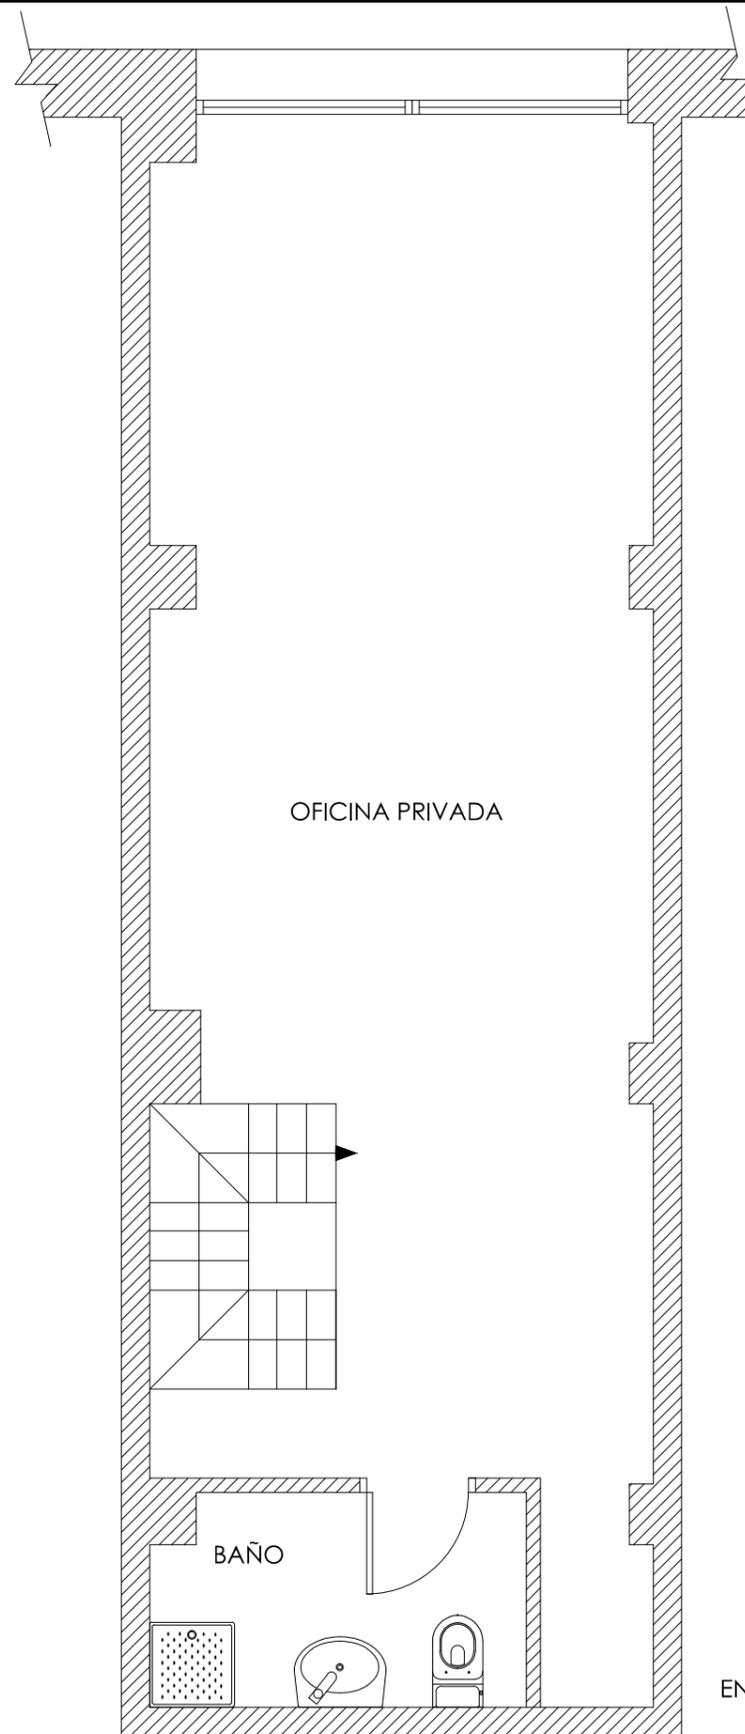

ENTREPLANTA

Distribuciones y Usos	
Zona atención	37,34m ²
Oficina privada	32,32m ²
Baño	04,01m ²
Total Sup. Útil	73,67m ²
Total Sup. Construida	86,45m ²

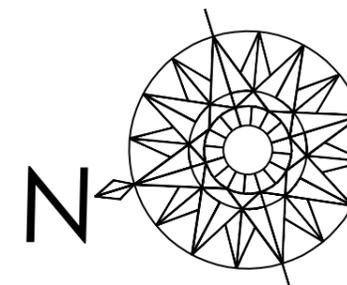

Plano nº:
01

Escala:
1/50

Fecha:
NOVIEMBRE DE 2015

Denominación del plano:

Plano de distribuciones y usos

Redactor del Proyecto:

Andoni Zabala García

Fdo:

Edificio sito en:

C/ JOSE EGUINO, Nº8, IRUN

Arquitecto técnico:

Colegiado nº 1.552