


### SUPERFICIES UTILES

Hall-espera, salas de reuniones	43,64 m <sup>2</sup>
Aseos y oficio	20,14 m <sup>2</sup>
Almacén, cuartos limpieza-servidores	17,87 m <sup>2</sup>
Oficina	71,46 m <sup>2</sup>
Zonas comunes	38,97 m <sup>2</sup>
Acceso y retranqueo fachada	9,66 m <sup>2</sup>
Sala formación	23,18 m <sup>2</sup>
<b>SUPERFICIE UTIL TOTAL</b>	<b>224,92 m<sup>2</sup></b>
<b>SUPERFICIE CONSTRUIDA</b>	<b>246,96 m<sup>2</sup></b>

OCUPACION 43 p

  
**EUSKO JAURLARITZA**  
**GOBIERNO VASCO**  
 JUSTIZIA, LAN ETA GIZARTE  
 SEGURANTZA SAILA  
 Baliabide Materialen Zuzendaritza  
**DEPARTAMENTO DE JUSTICIA,**  
**EMPLEO Y SEGURIDAD SOCIAL**  
 Dirección de Recursos Materiales  
**BERRIKUSITA / SUPERVISADO**  
 EGUNA / DIA... 4/06/04

PROYECTO <b>ACONDICIONAMIENTO DE LOCAL PARA          LA INSTALACION DE UNAS OFICINAS          EN IRUN PARA LANBIDE</b>		
PROPIEDAD <b>EGAILAN - LANBIDE</b>		
ARQUITECTO TECNICO <b>ITZIAR SEGOVIA ZABALETA</b>		
COLEGIADO N° <b>1.928</b>		
ESCALA <b>1:100</b>	FECHA <b>MAYO 2004</b>	REF. CAD
PLANO <b>PLANTA DE DISTRIBUCION          ESTADO REFORMADO</b>		

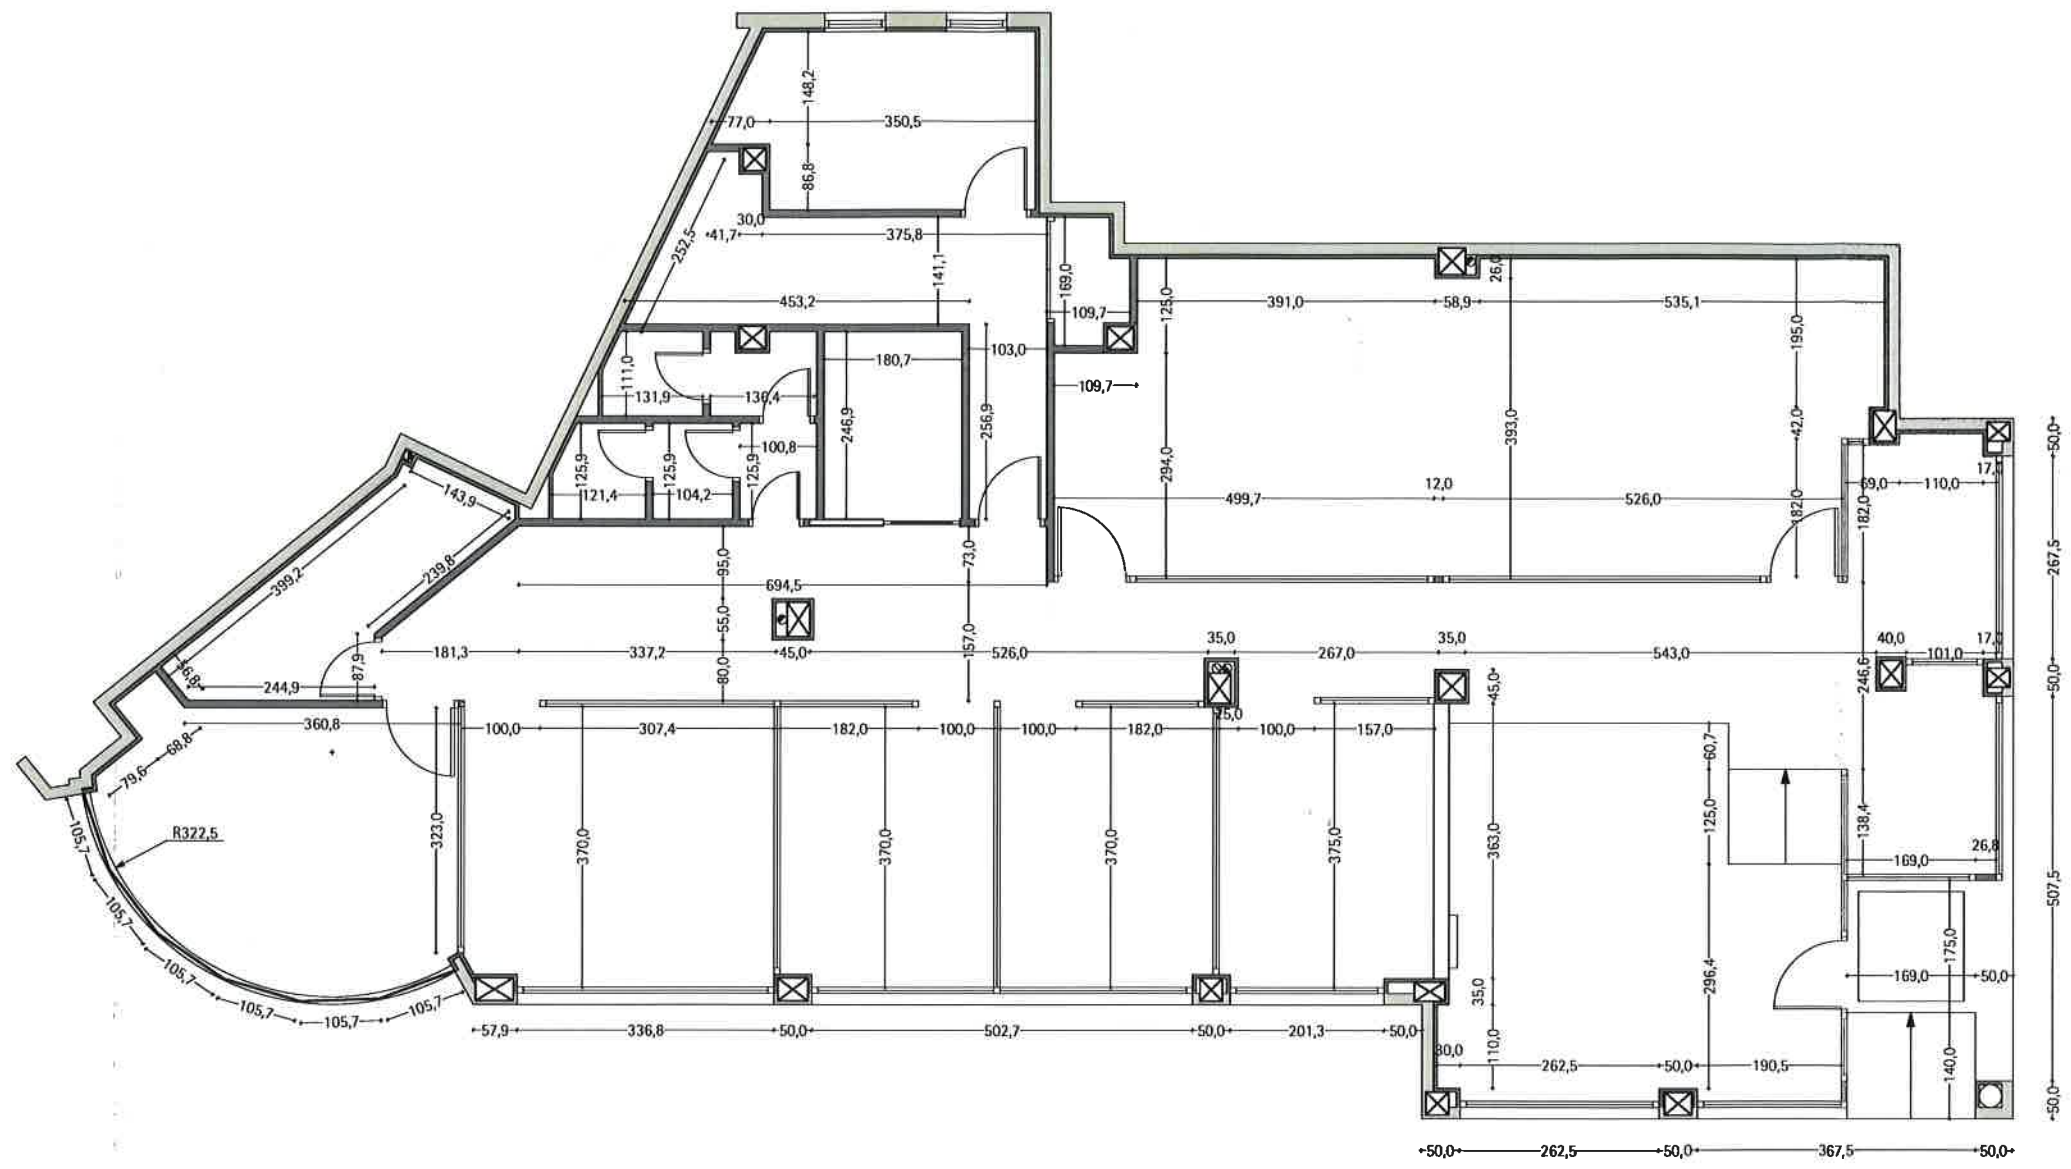

  
**JUSTIZIA, LAN ETA GIZARTE**  
**SEGURANTZA SAILA**  
*Baliabide Materialen Zuzendaritza*  
**DEPARTAMENTO DE JUSTICIA,**  
**EMPLEO Y SEGURIDAD SOCIAL**  
*Dirección de Recursos Materiales*  
**BERRIKUSITA / SUBVENCIONADO**  
**EGUNA / DIA** 4/06/04

PROYECTO <b>ACONDICIONAMIENTO DE LOCAL PARA          LA INSTALACION DE UNAS OFICINAS          EN IRUN PARA LANBIDE</b>		
PROPIEDAD <b>EGAILAN - LANBIDE</b>		
ARQUITECTO TECNICO <b>ITZIAR SEGOVIA ZABALETA</b>		
COLEGIADO Nº <b>1.928</b>		
ESCALA <b>1:100</b>	FECHA <b>MAYO 2004</b>	REF. CAD
PLANO <b>PLANTA ACOTADA          ESTADO REFORMADO</b>		