


PLANTA BAJA

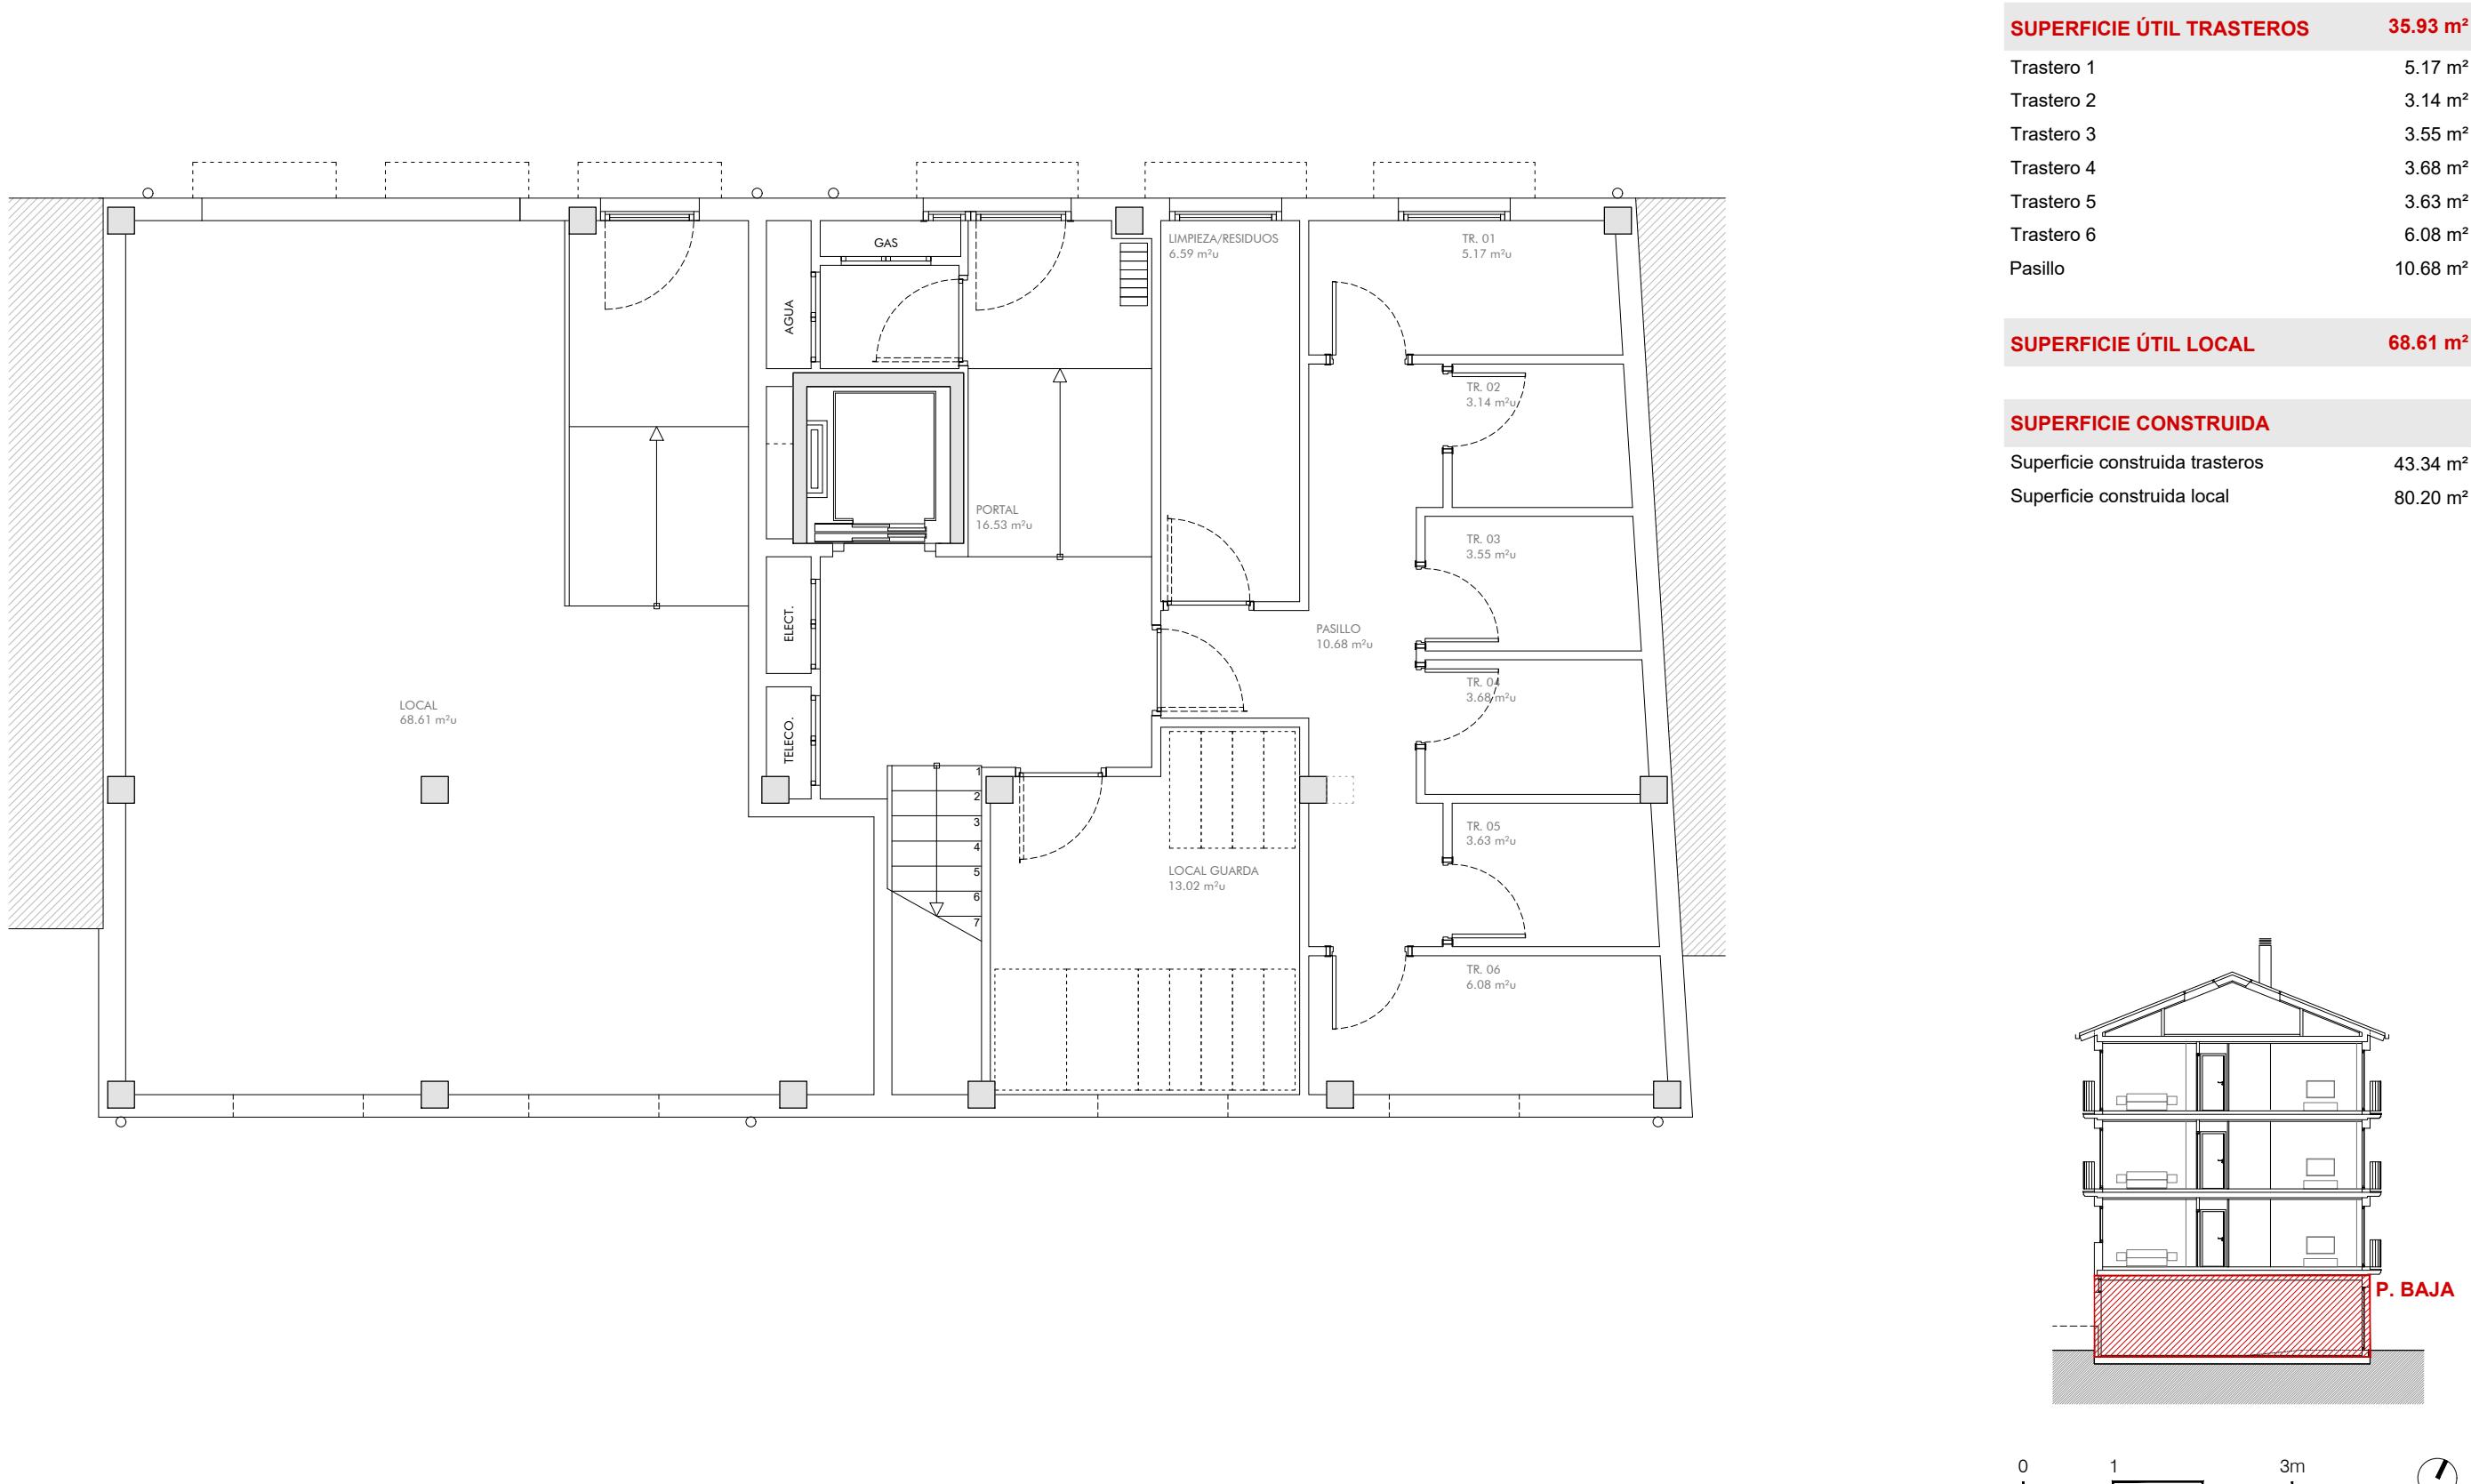

PLANTA BAJA e: 1/75

Documento sujeto a las aprobaciones administrativas y licencia de construcción. El mobiliario es meramente decorativo. Esta información puede ser modificada por razones técnicas, jurídicas o comerciales. Las superficies podrán sufrir modificaciones de acuerdo con el proyecto de ejecución definitivo. Se advierte que la dimensión de los pilares especificados en los planos de la planta es la sección estándar, pudiendo aumentar la misma según la altura de planta en la que ubique el garaje, y según el paso de instalaciones. Del mismo modo pueden aparecer nuevas mochetas y pasos de instalaciones del edificio que no vienen reflejadas en los planos.

BEHEKO SOLAIRUA e: 1/75

Herri administrazioen onespak eta eraikuntza baimenen zain dagoen behin-behineko agiria. Marraztutako altzariak apaingarri soilkak dira. Informazio hau aldauta izan daiteke arrazoi tekniko edo komertzialengatik. Behin betiko ekexkio proiektuaren arabera, azalerek aldaaketak jasan ditzakete. Marraztutiko zutabe eta instalakuntza pasu erreserba neurri estandarra dute, eta solairu ezberdinetan neurri ezberdinak izan ditzaketela ohartzen da. Modu berean, instalakuntzen beharrak direla eta, planuetan marraztutik ez dauden motxeta berriak azal litzke.

URANZU N°4

IRUN