


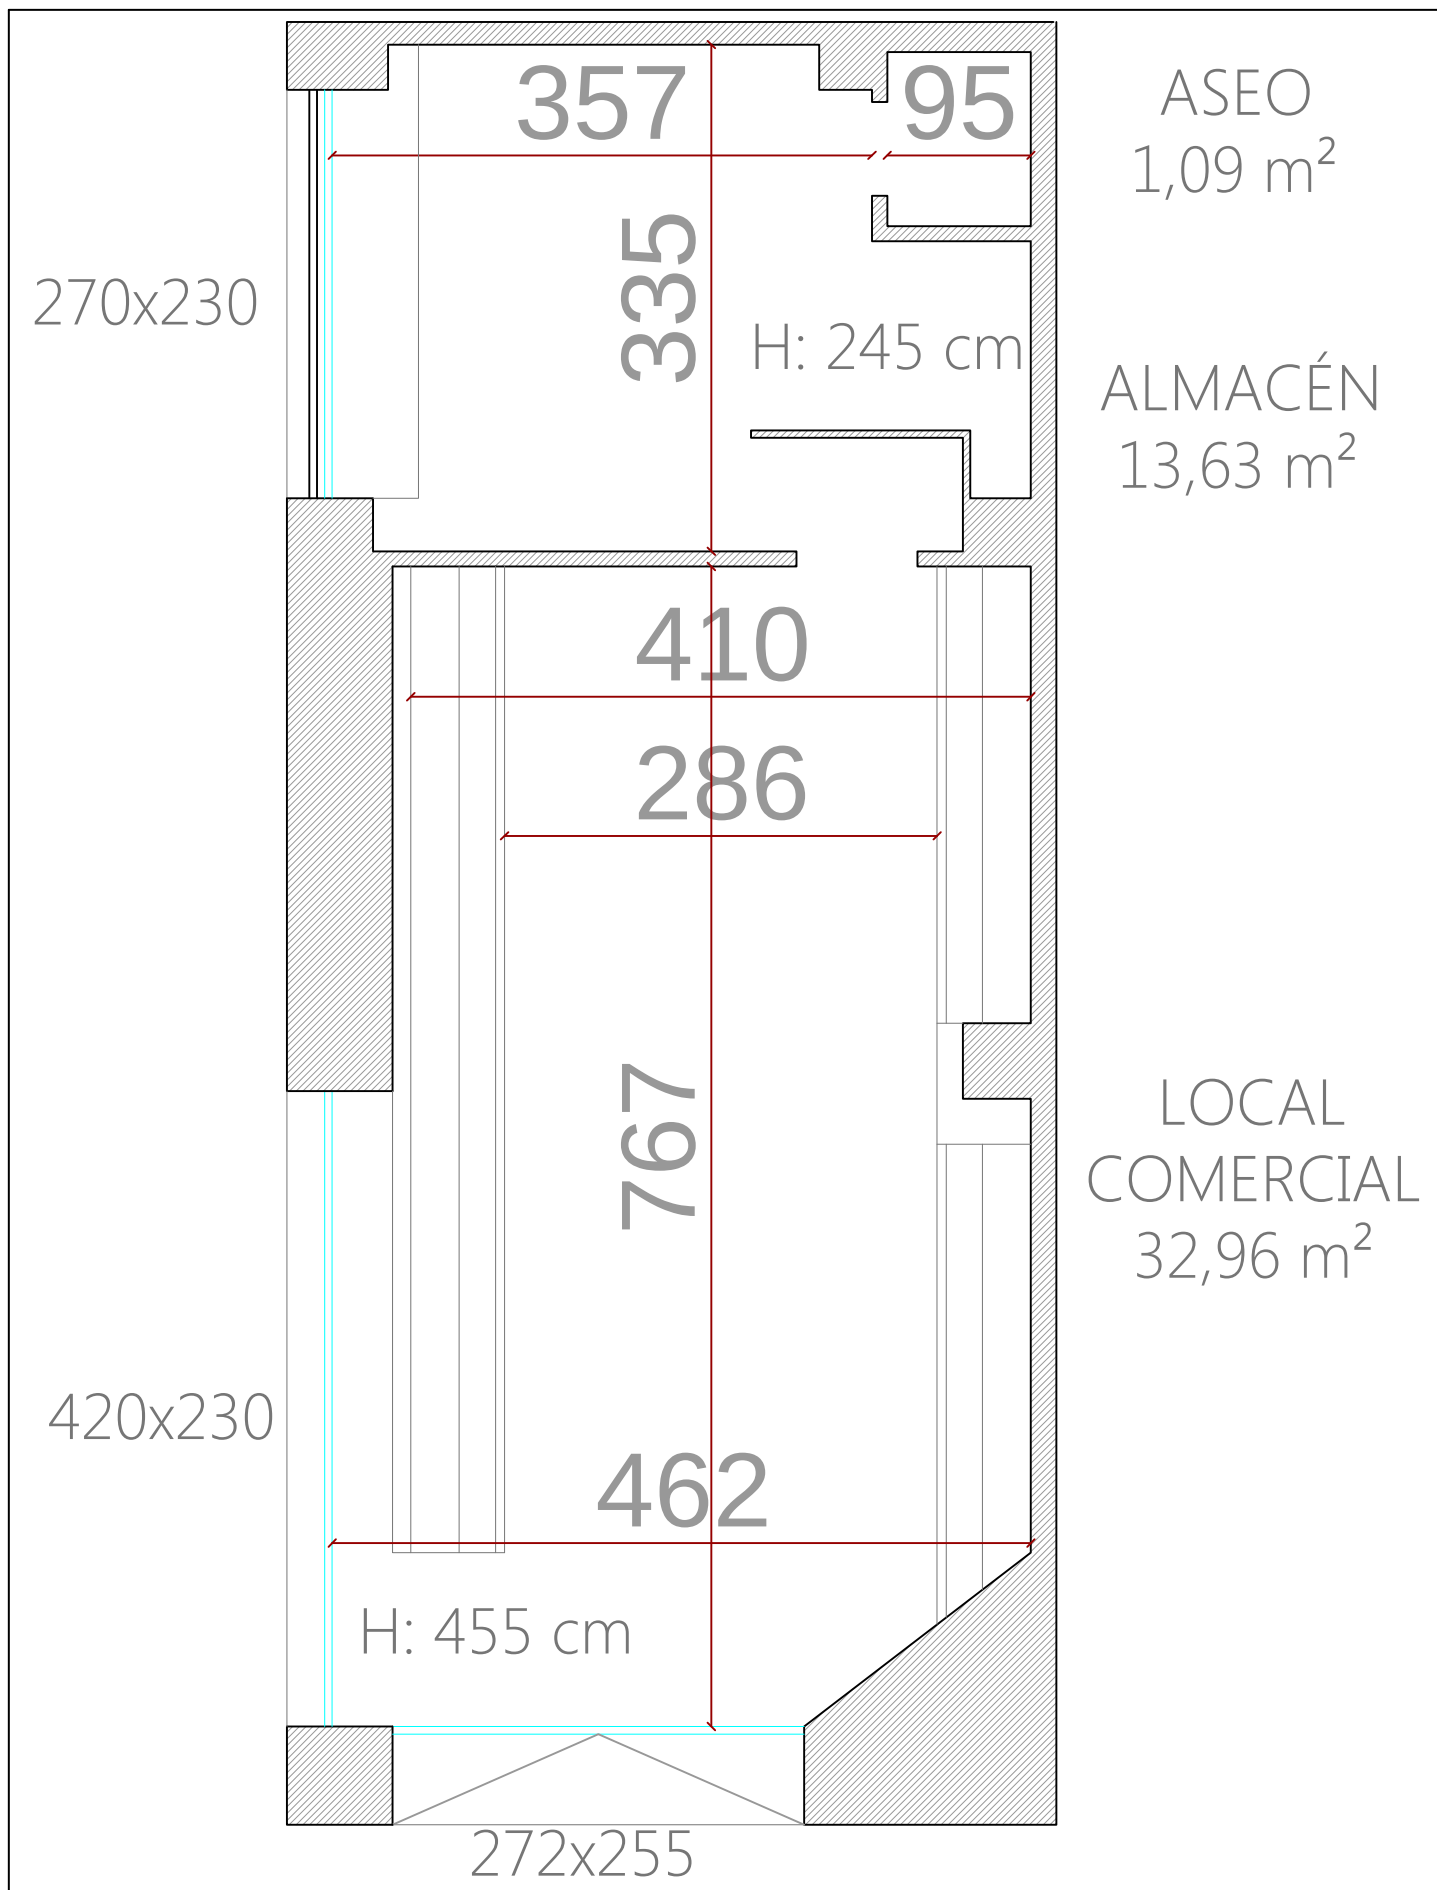

BILBO // GASTEIZ // IRUN // DONOSTIA
info@betark.es // www.betark.es

Arquitecto

betark
arquitectura | diseño | urbanismo | informes

Gorka DÍAZ ORBEGOZO
620752376- gorka@betark.es

684724

**Planta acotada
ESTADO ACTUAL**

Pº de Colón 28, Local Comercial, Mano 004 Irun
Esc.: 1/50



2