


CALLE

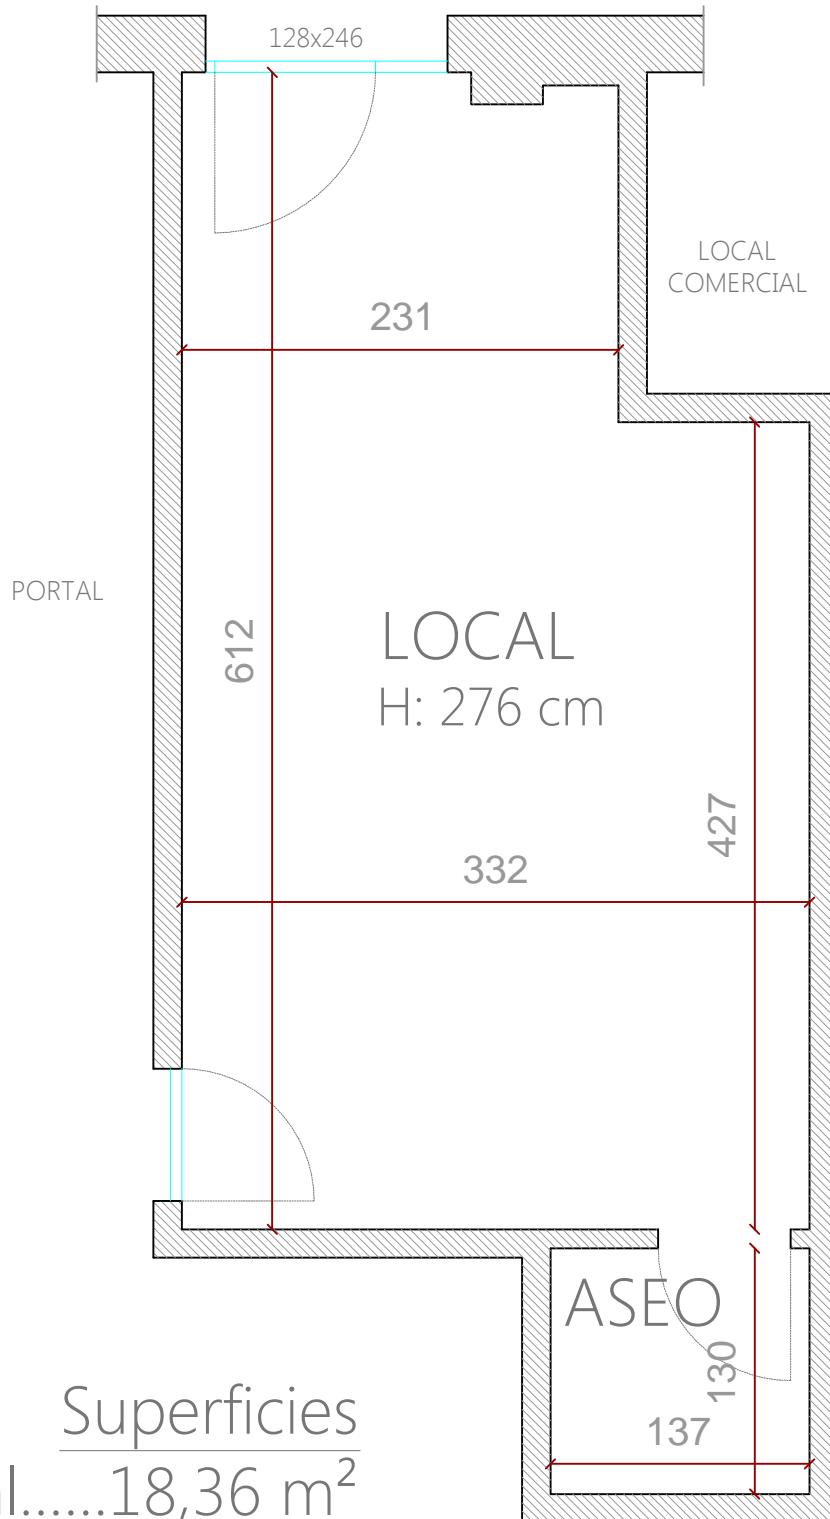

Superficies
 Local.....18,36 m²
 Aseo.....1,78 m²

BILBO // GASTEIZ // IRUN // DONOSTIA
 info@betark.es // www.betark.es

betark
 arquitectura | diseño | urbanismo | informes

Arquitecto

Gorka DÍAZ ORBEGOZO
 620752376- gorka@betark.es

684724

Planta acotada
ESTADO ACTUAL

c/ Santiago, Irún
 Esc.: 1/40



2