


PATIO DE MANZANA EXTERIOR

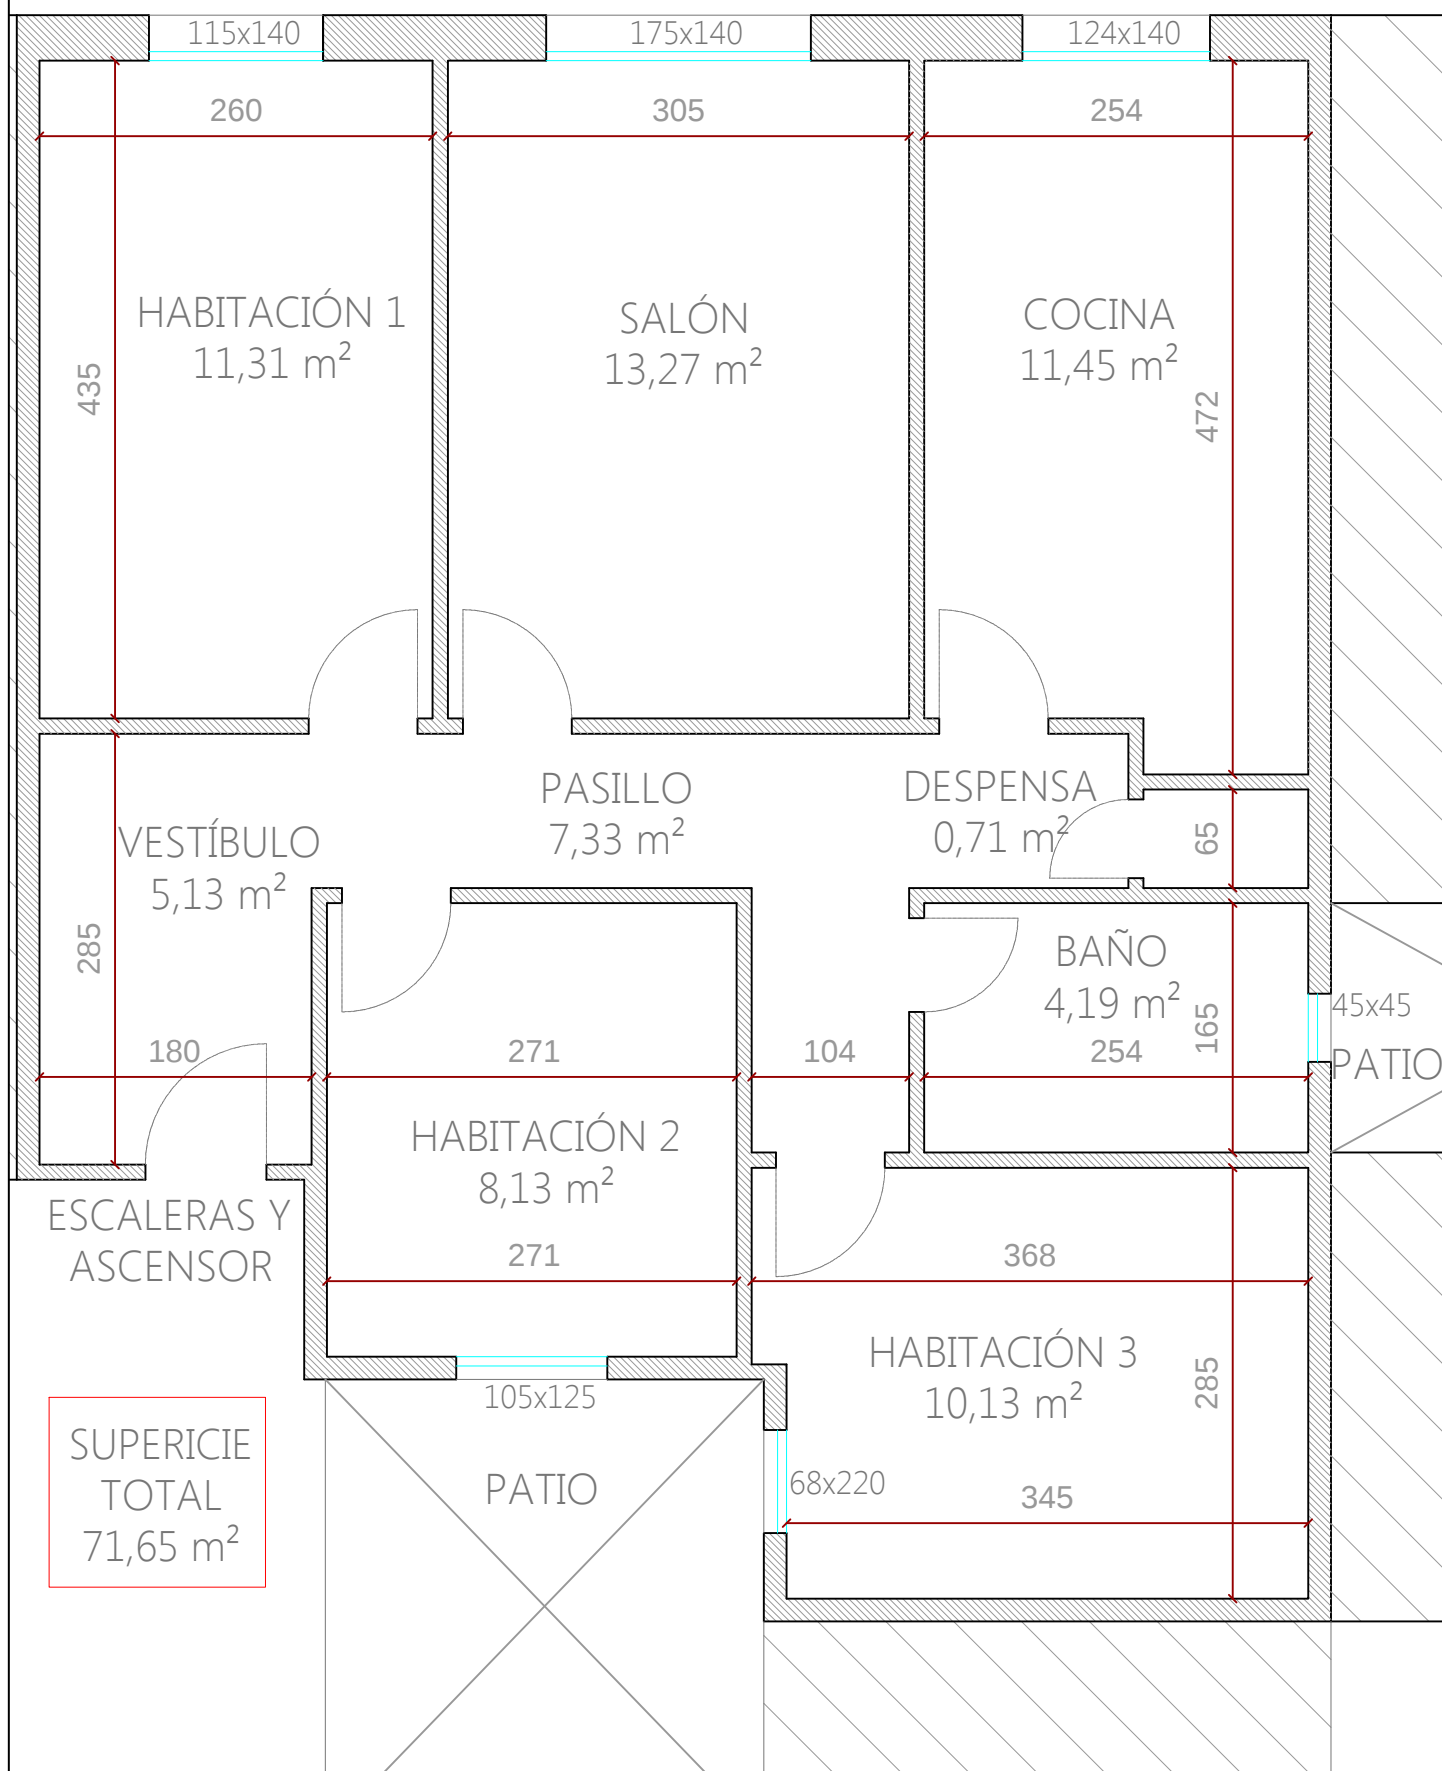

SUPERICIE
TOTAL
71,65 m²

BILBO // GASTEIZ // IRUN // DONOSTIA
info@betark.es // www.betark.es

Arquitecto

betark
arquitectura | diseño | urbanismo | informes

Gorka DÍAZ ORBEGOZO
620752376- gorka@betark.es

684724

Planta Acotada
ESTADO ACTUAL

Avenida de Gipuzkoa, Irún
Esc.: 1/50



1