


PATIO DE MANZANA

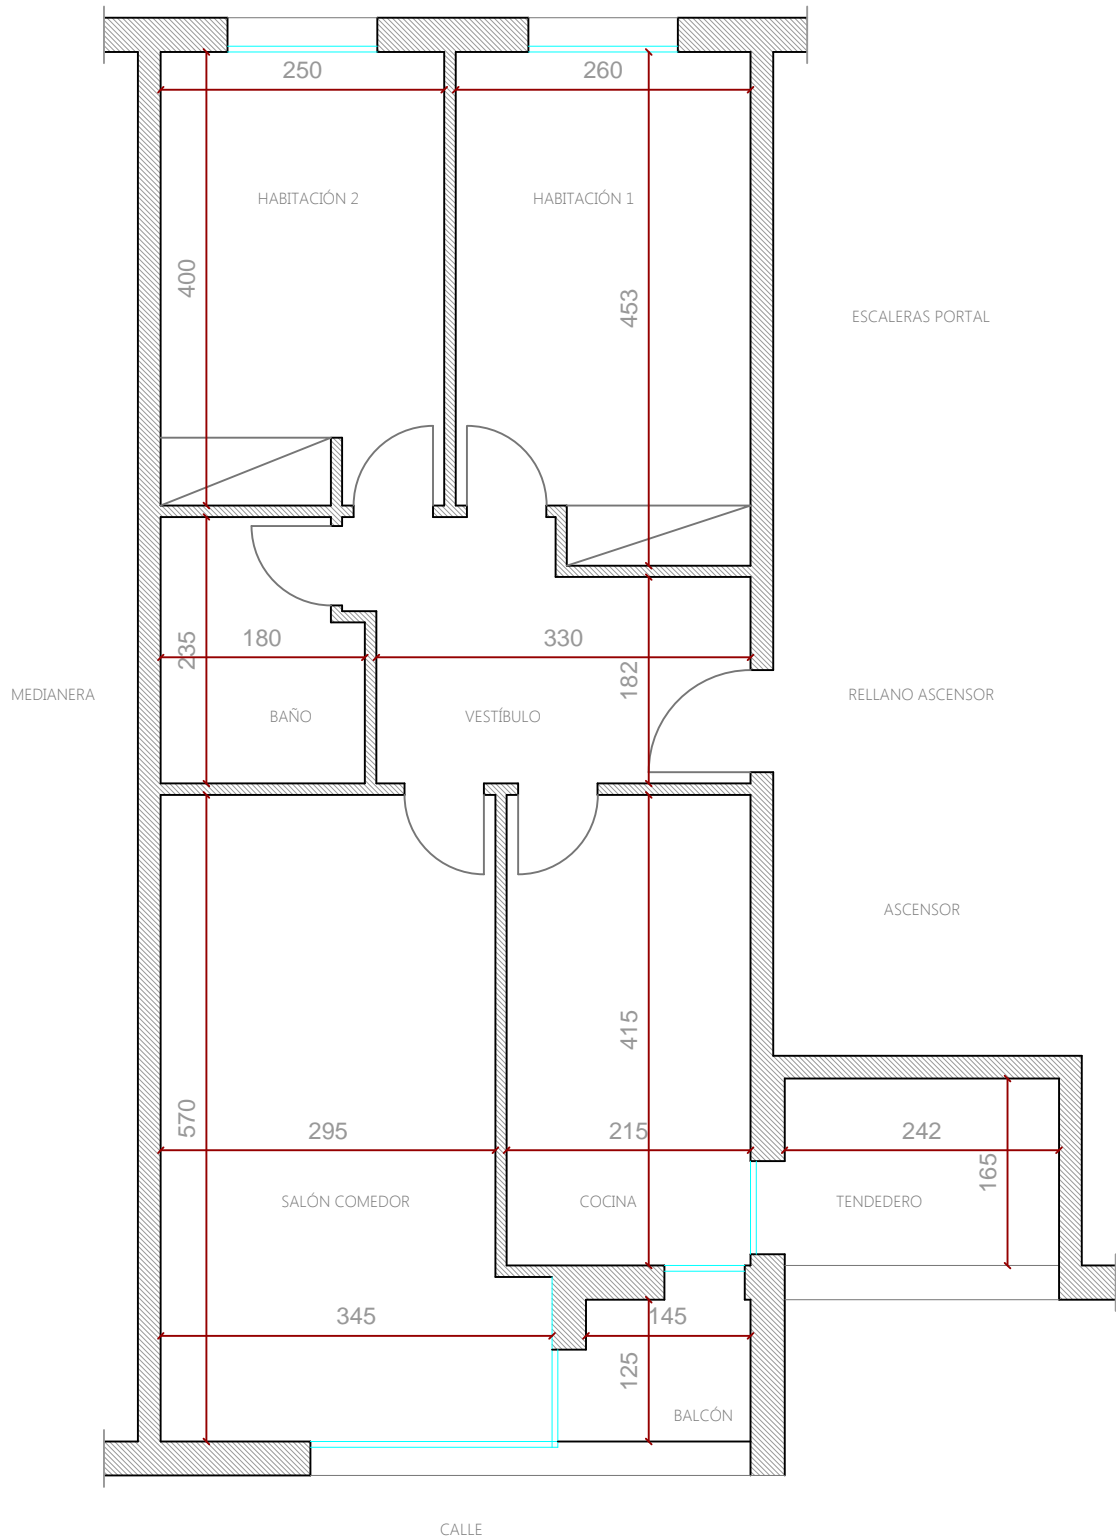

BILBO // GASTEIZ // IRUN // DONOSTIA
info@betark.es // www.betark.es

betark
arquitectura | diseño | urbanismo | informes

Arquitecto

Gorka DÍAZ ORBEGOZO
620752376- gorka@betark.es

684724

**Planta acotada
ESTADO ACTUAL**

Irún
Esc.: 1/75



1